




RI-METTIAMO IN MOTO L'EX PIAGGIO

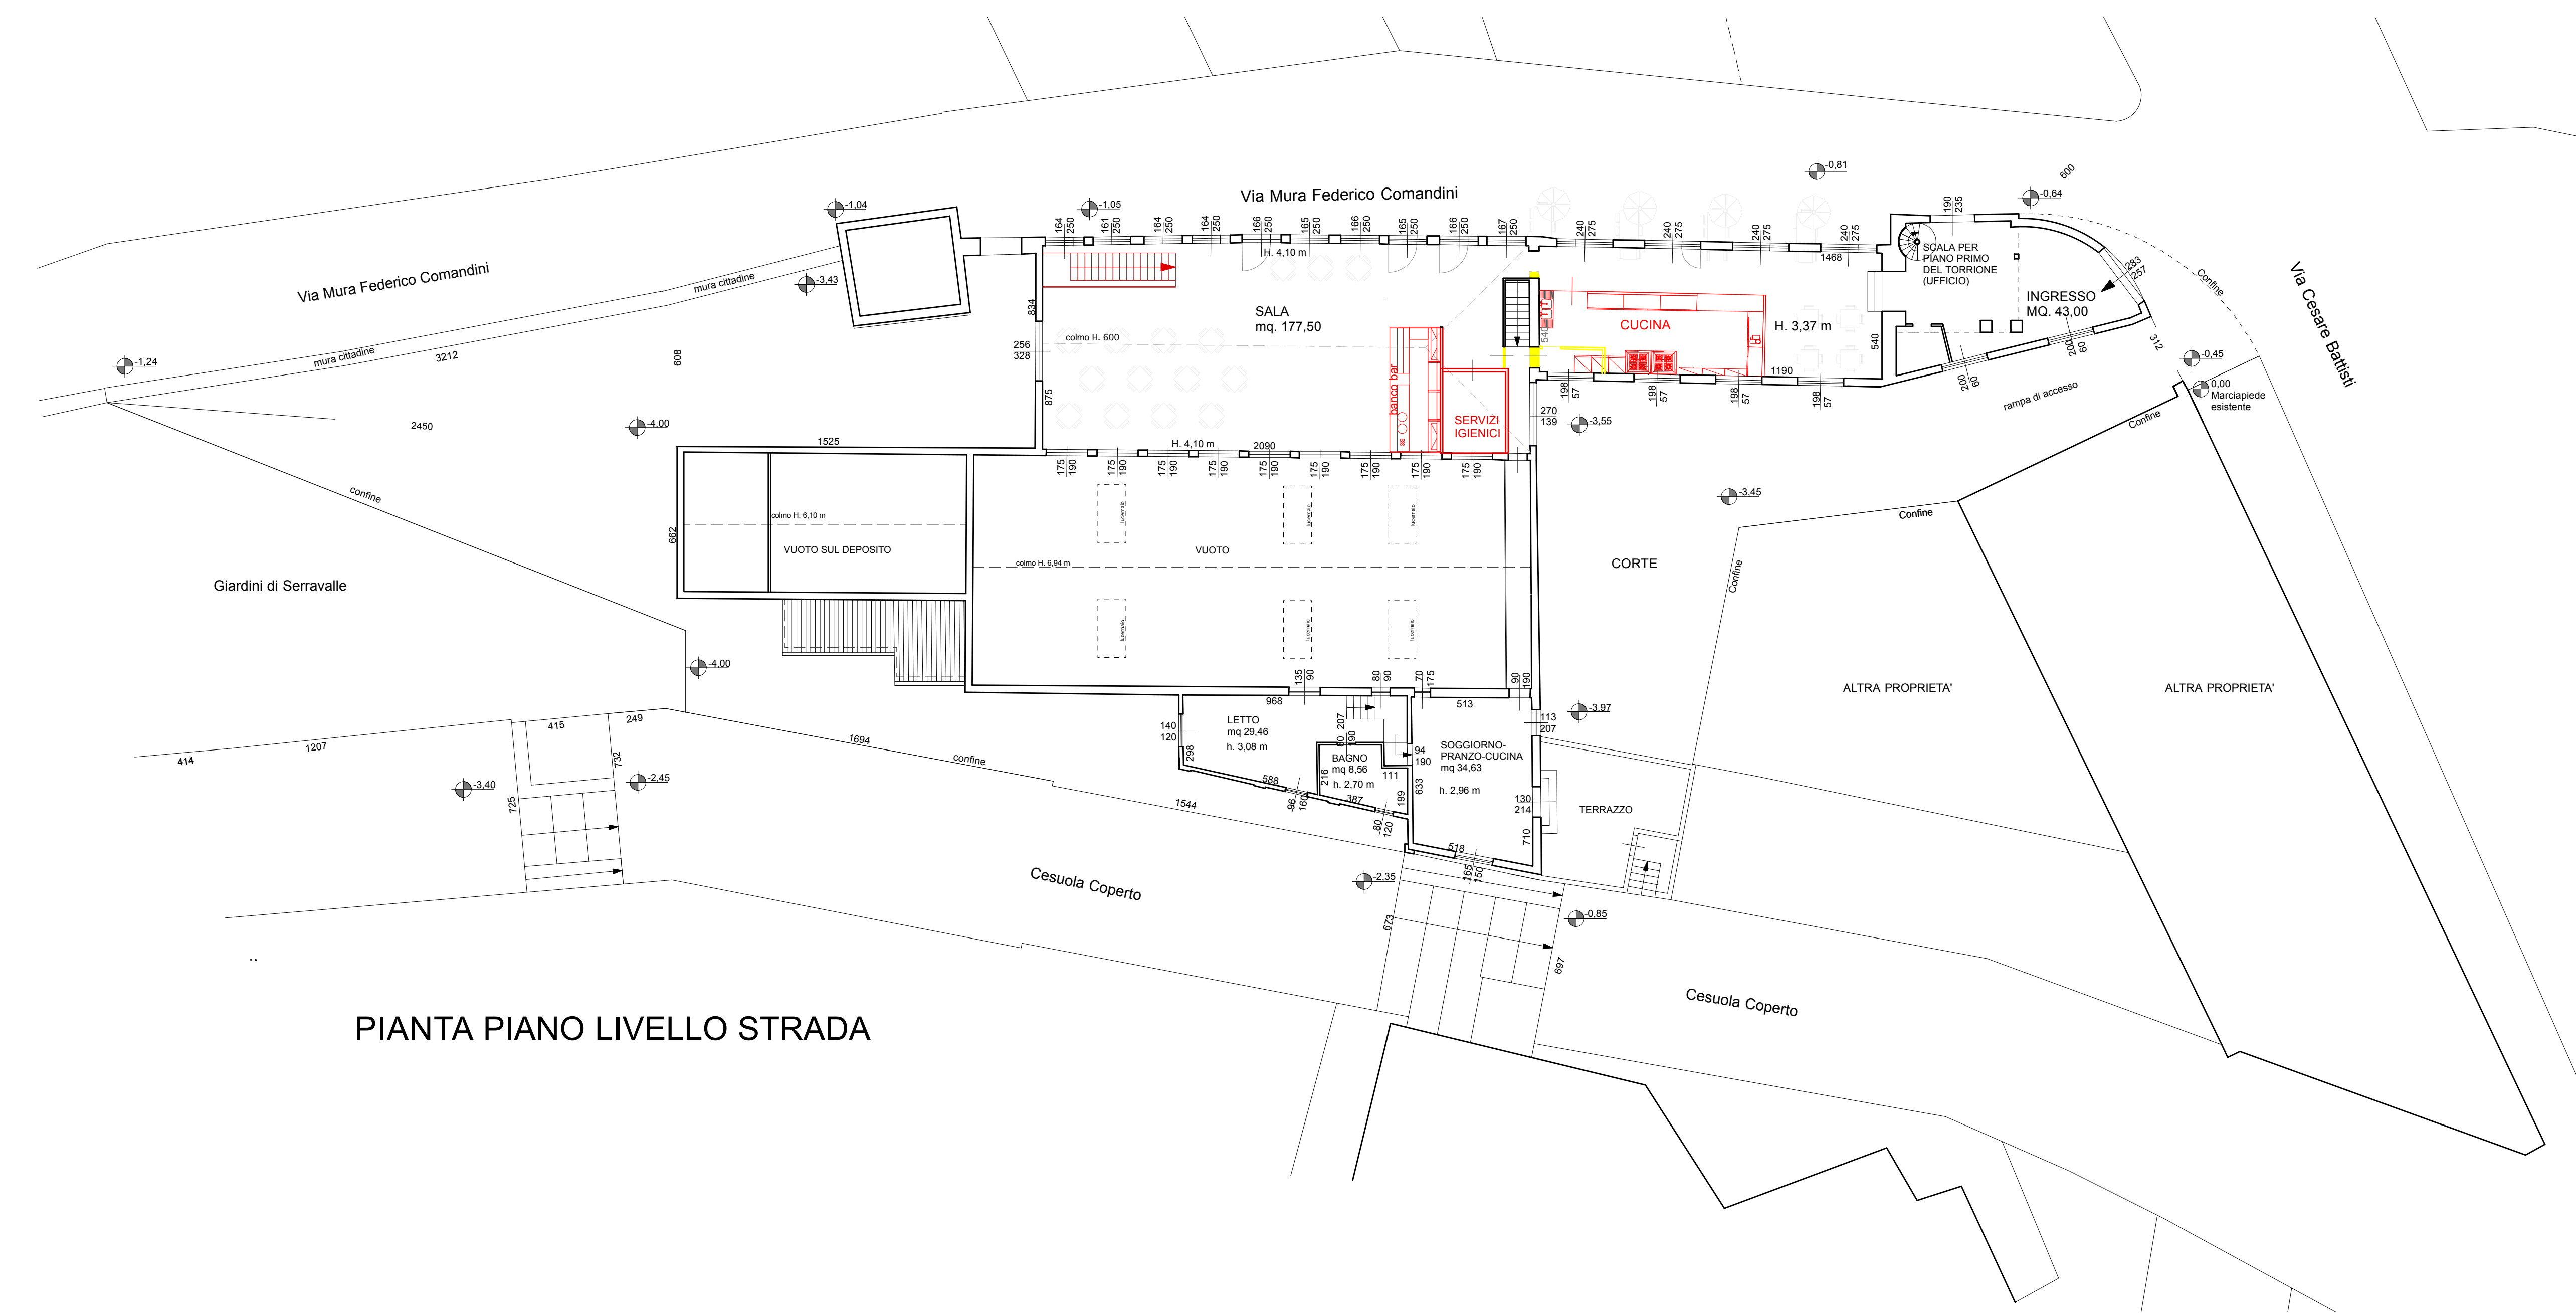


PIANTA PIANO LIVELLO STRADA

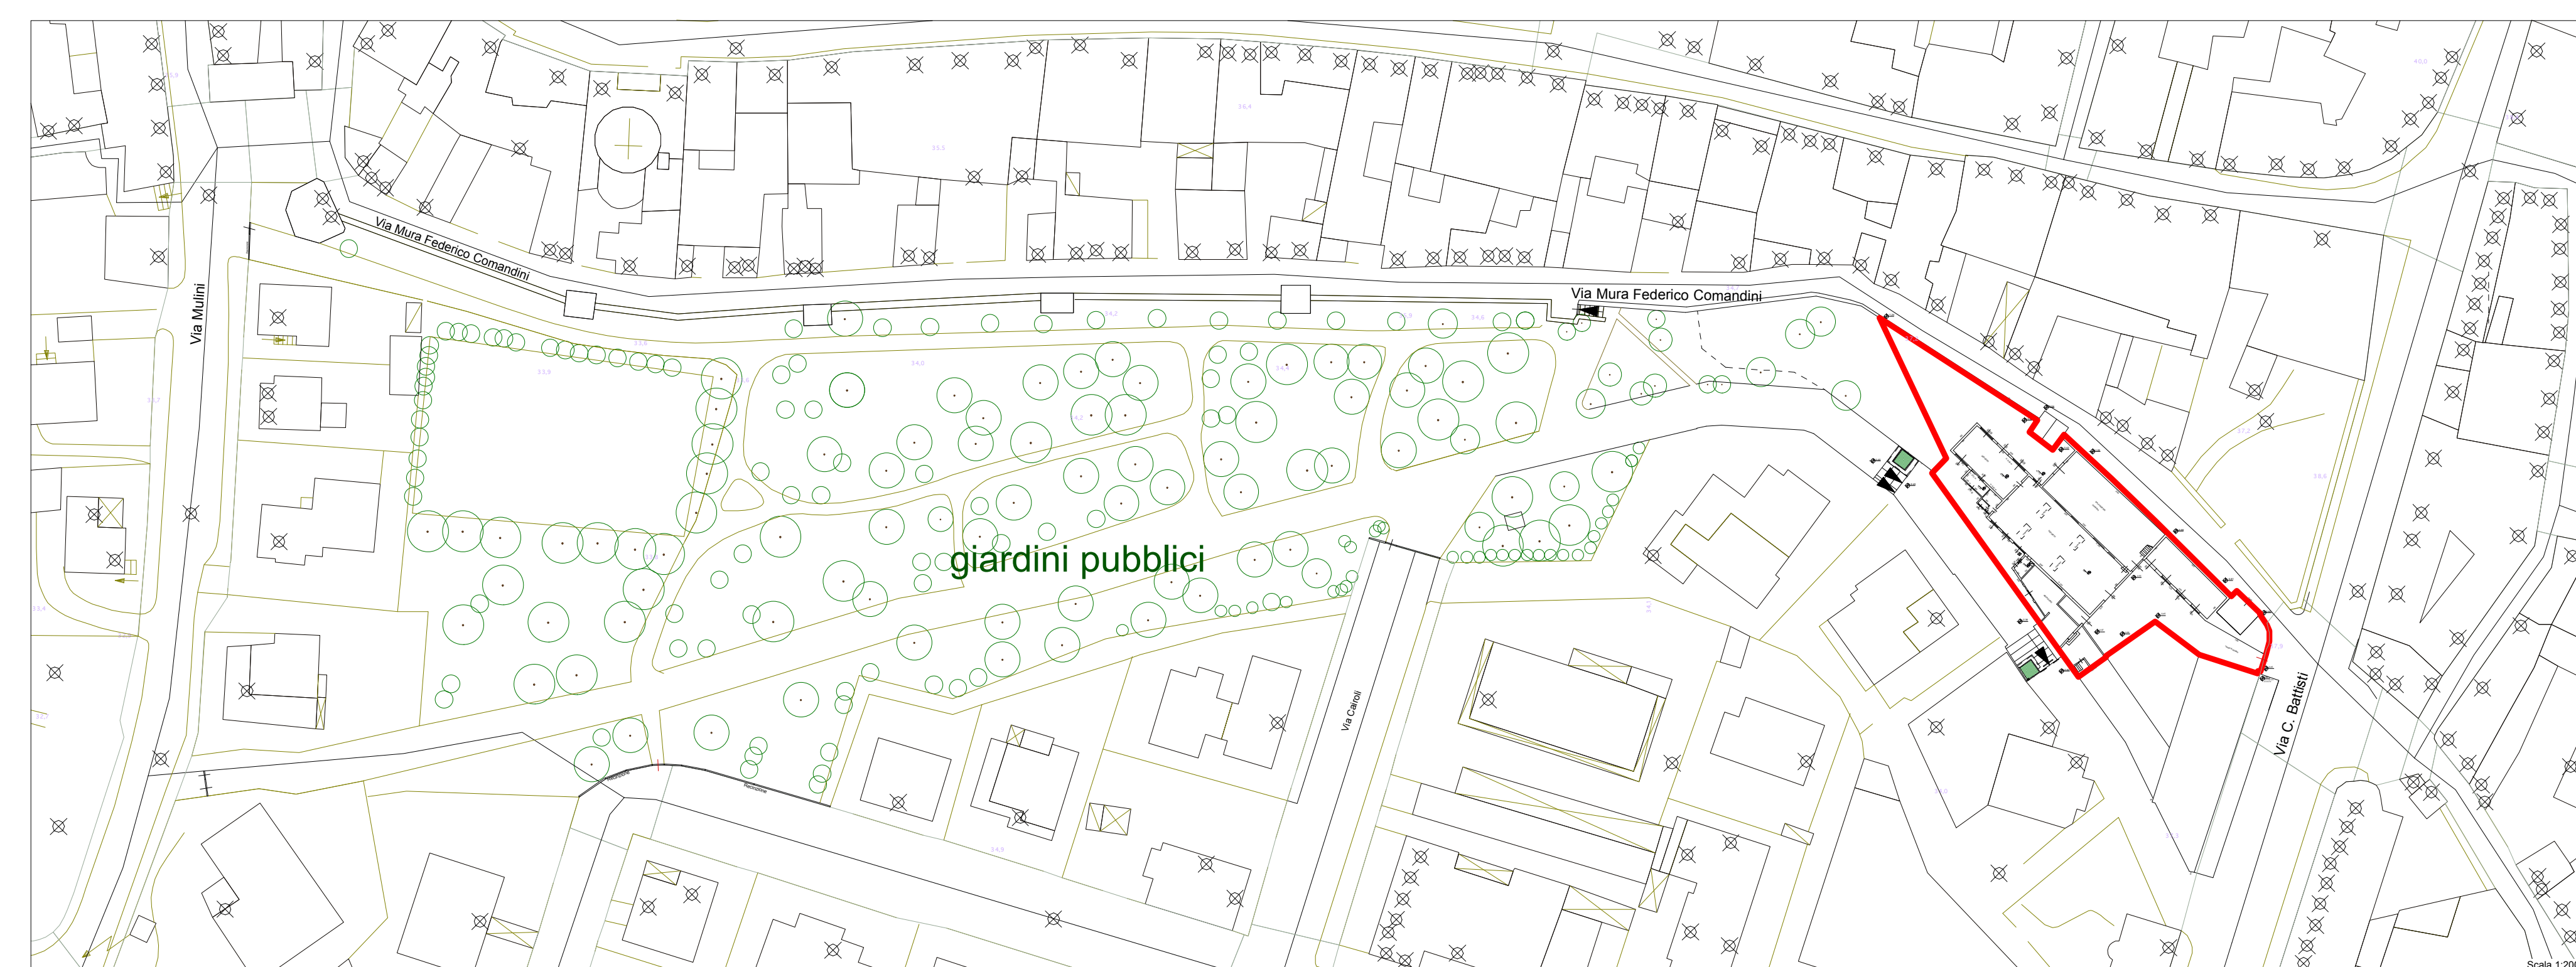


INQUADRAMENTO SCALA 1:1000

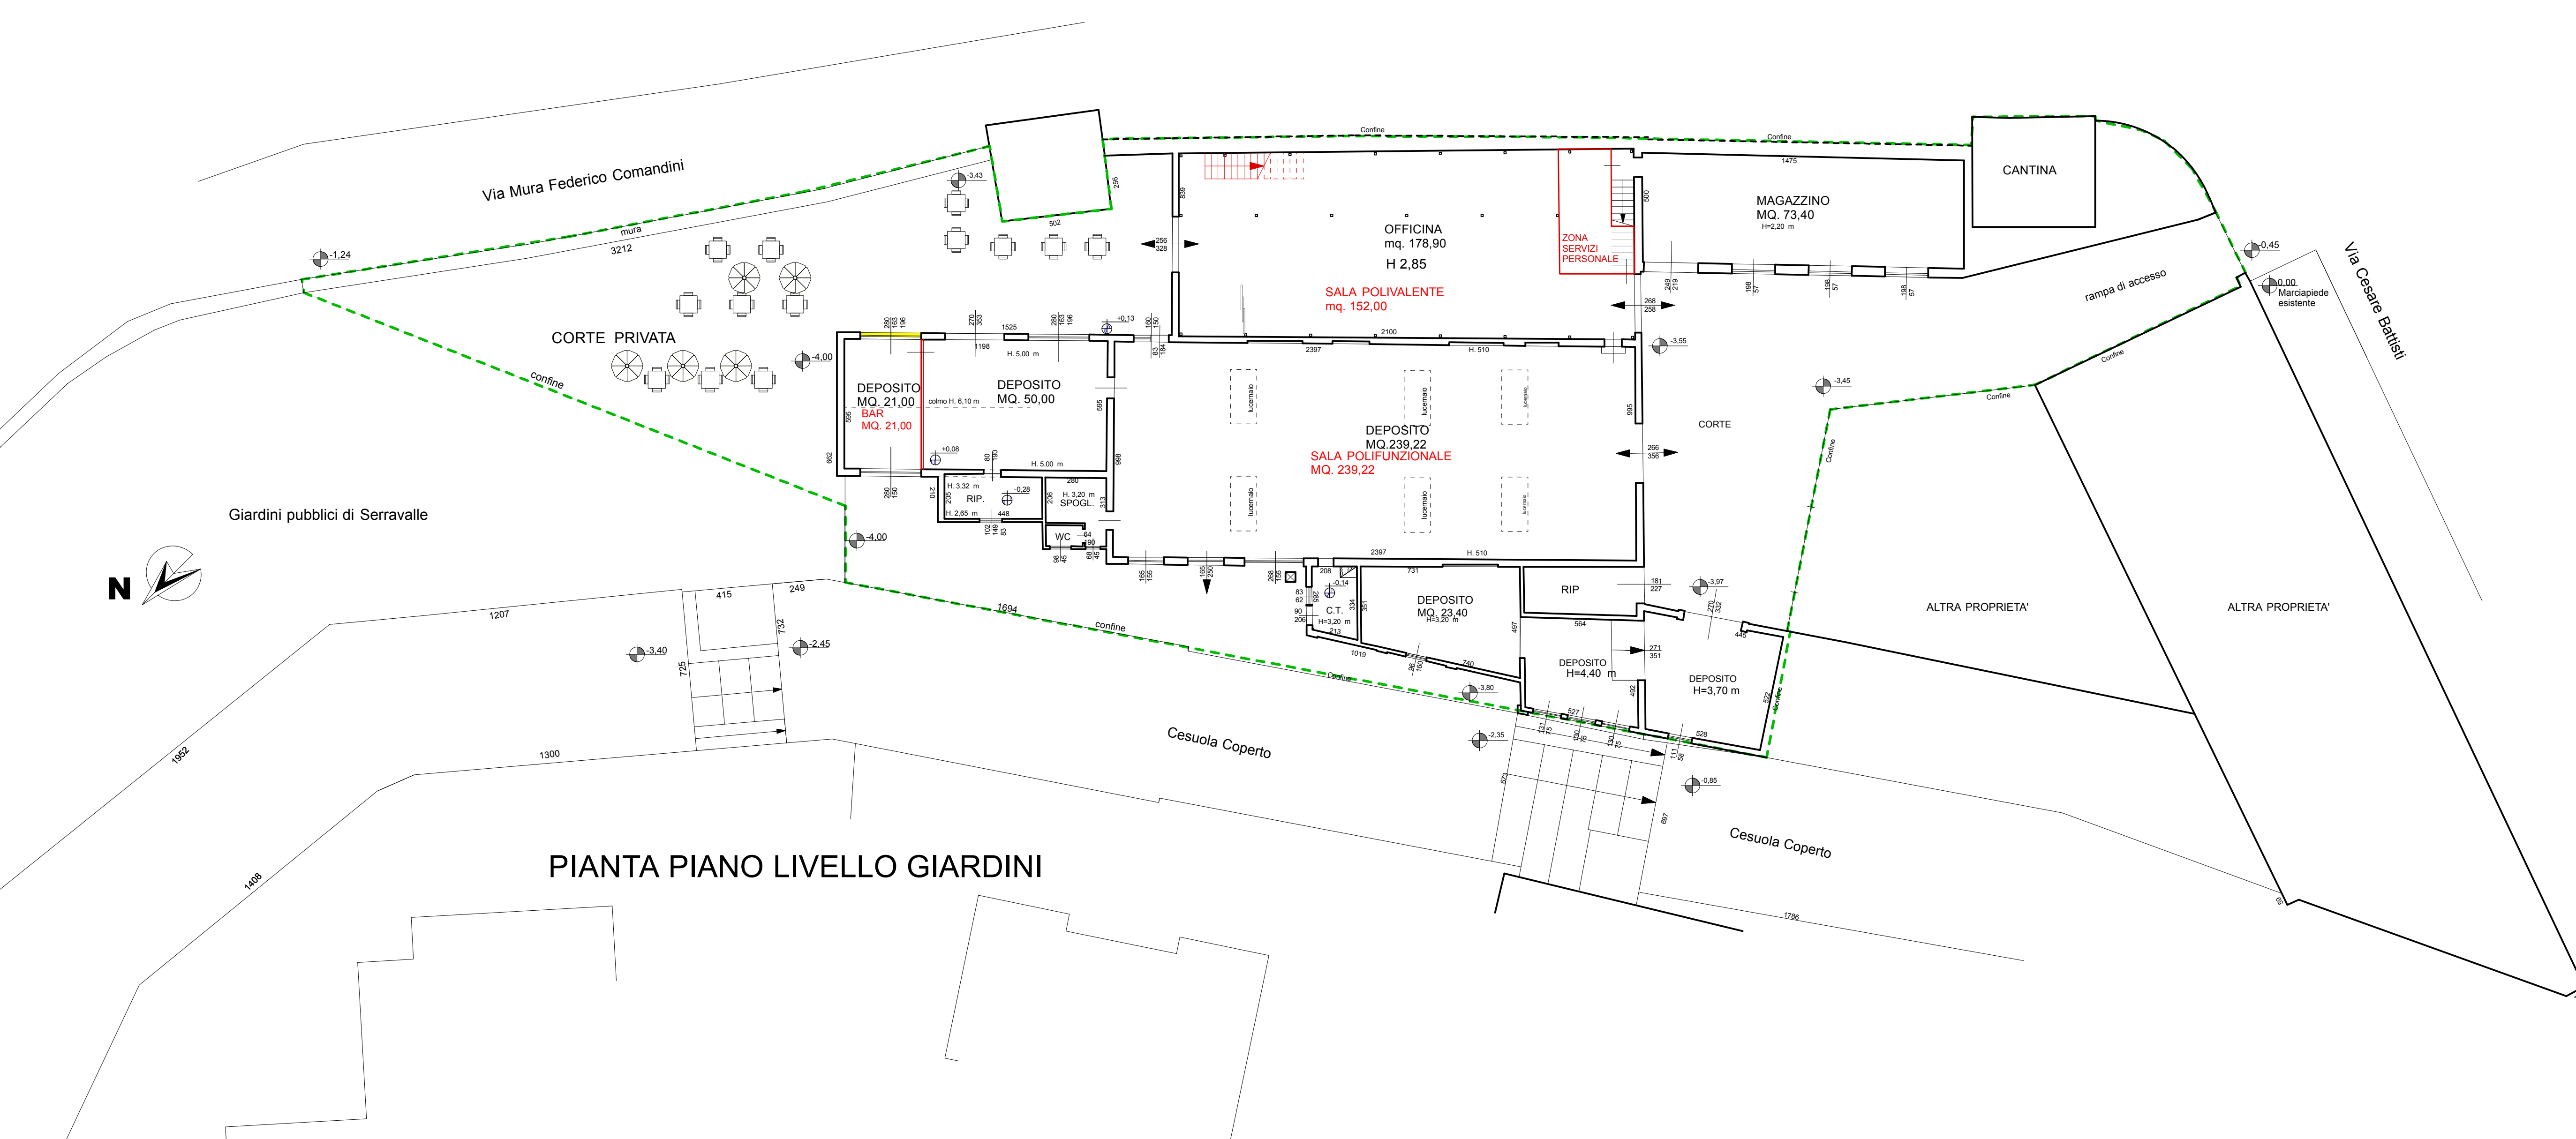


PIANTA PIANO LIVELLO GIARDINI

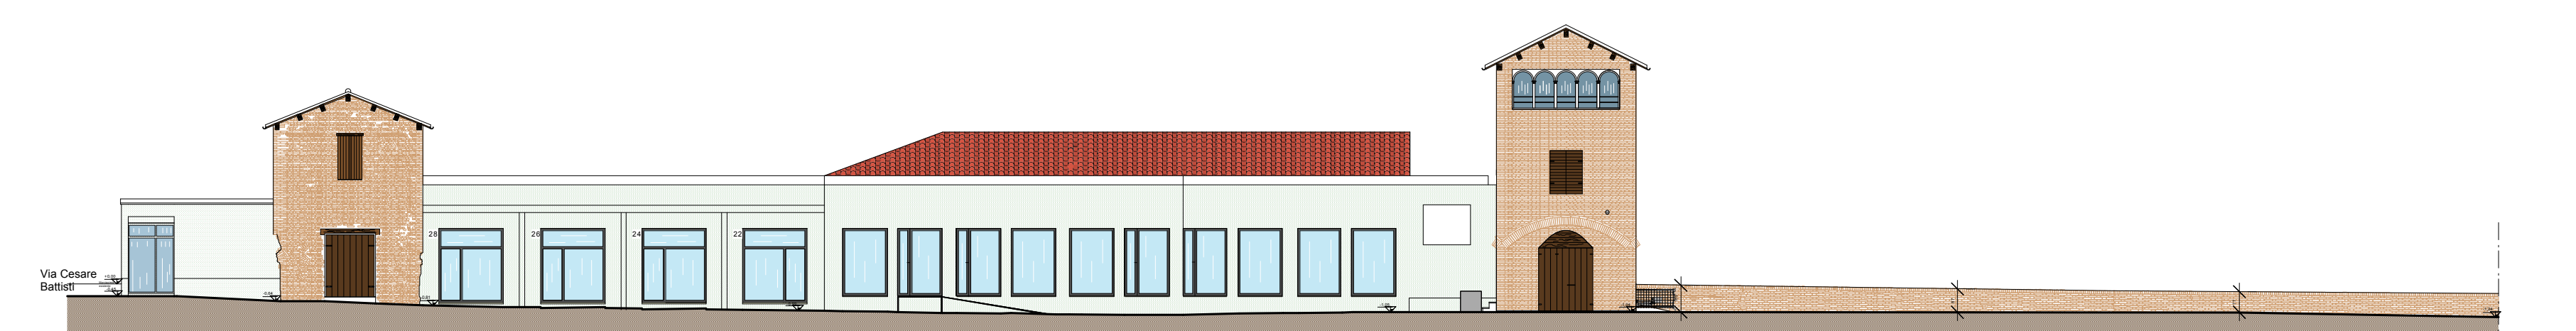


Prospetto su Via Mura Federico Comandini

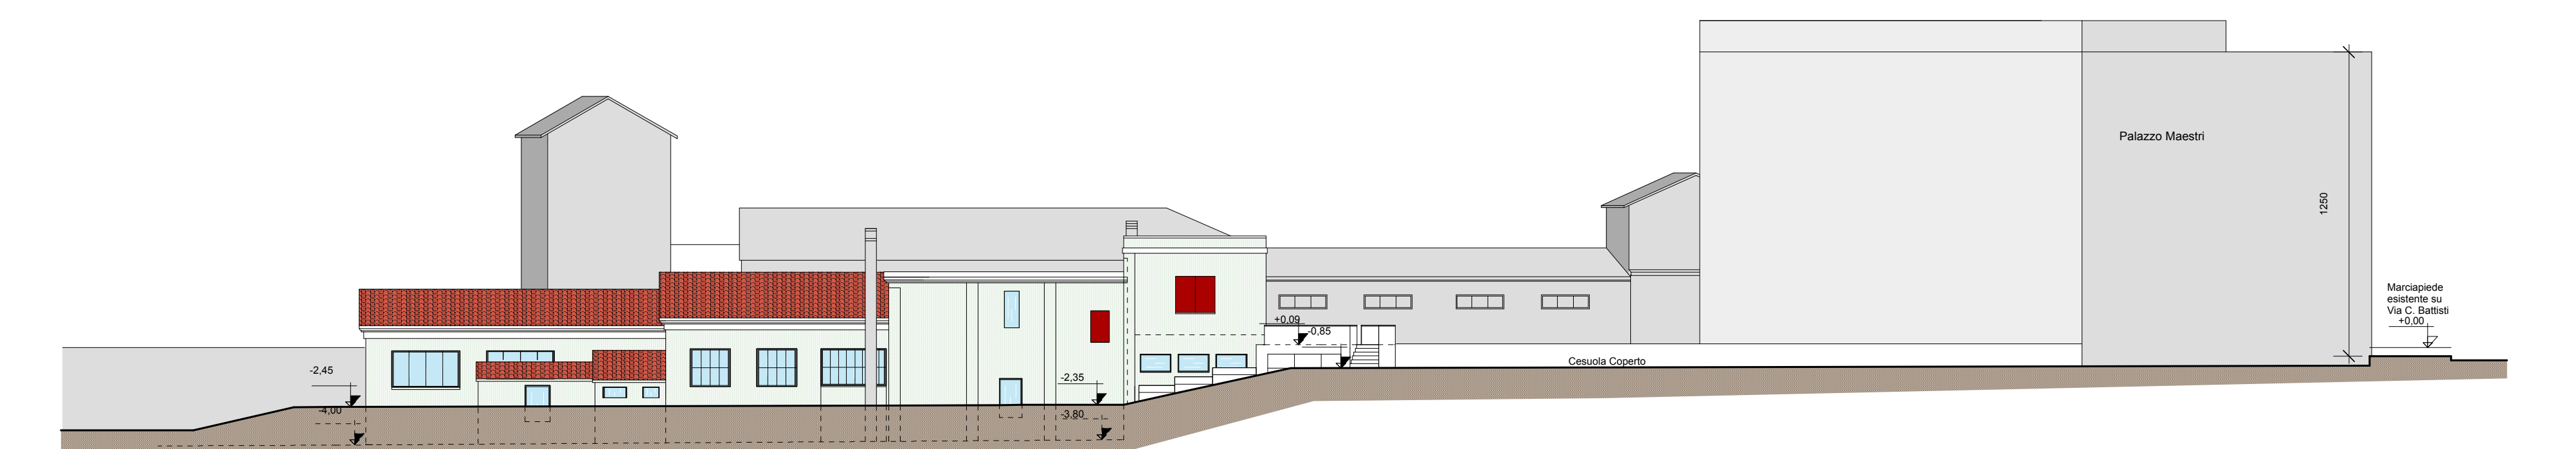


Prospetto lato Cesuola Coperto

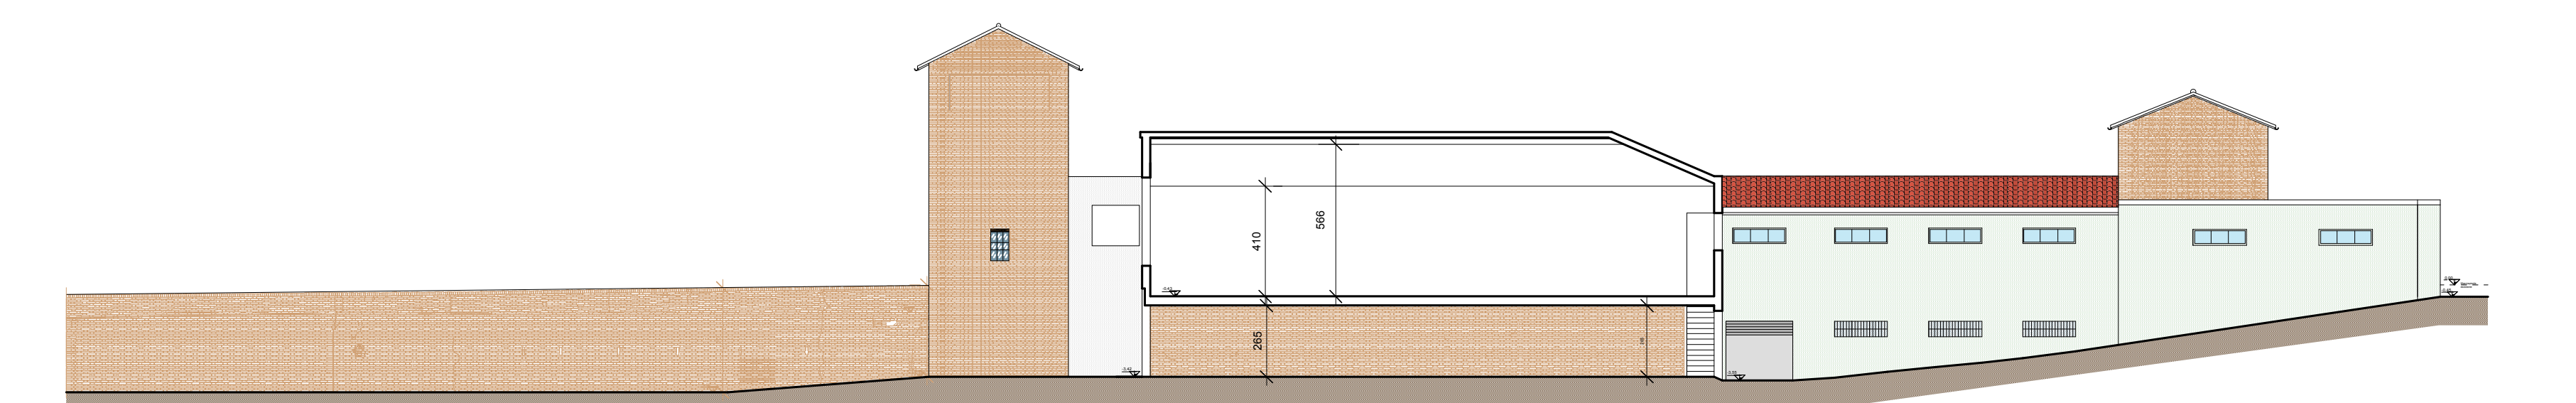


SEZIONE

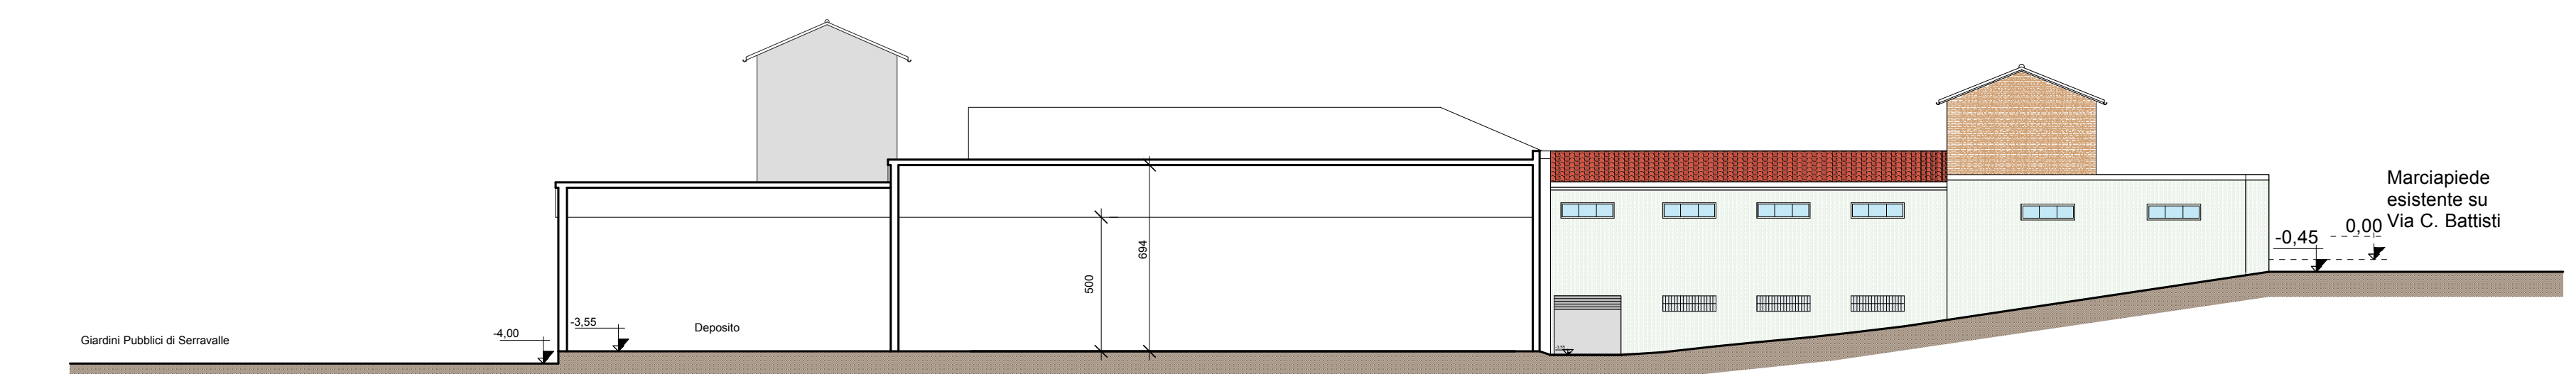


SEZIONE SALA TEATRALE

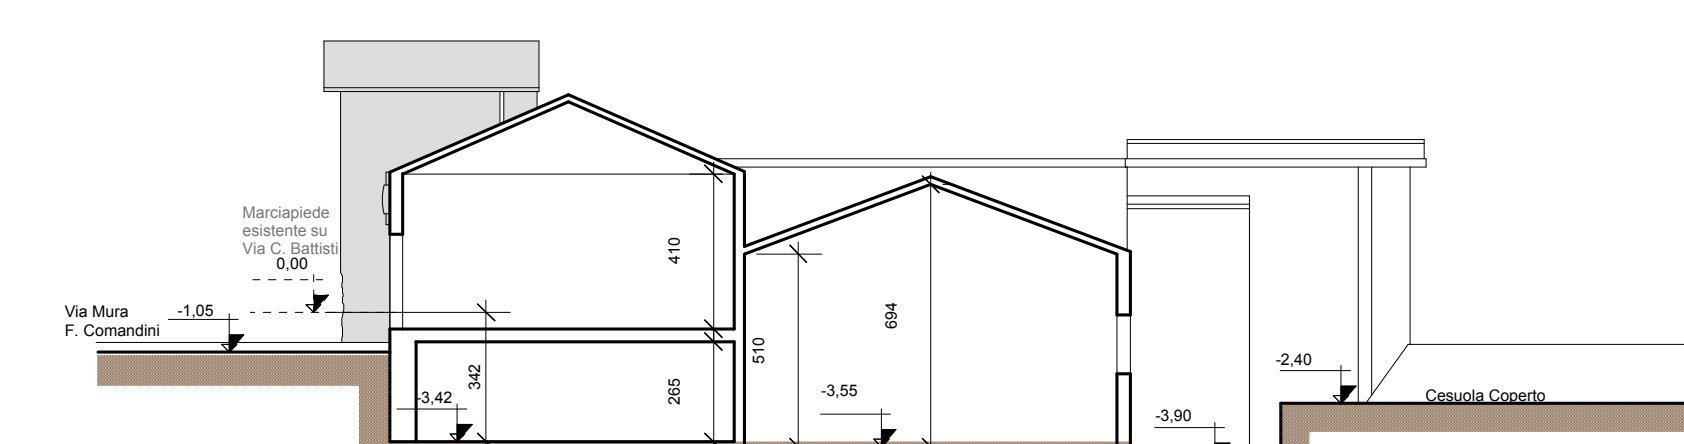


SEZIONE TRASVERSALE

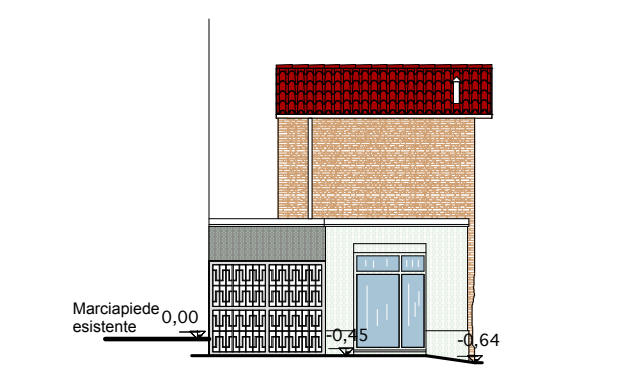

PROSPETTO SU
VIA CESARE BATTISTI

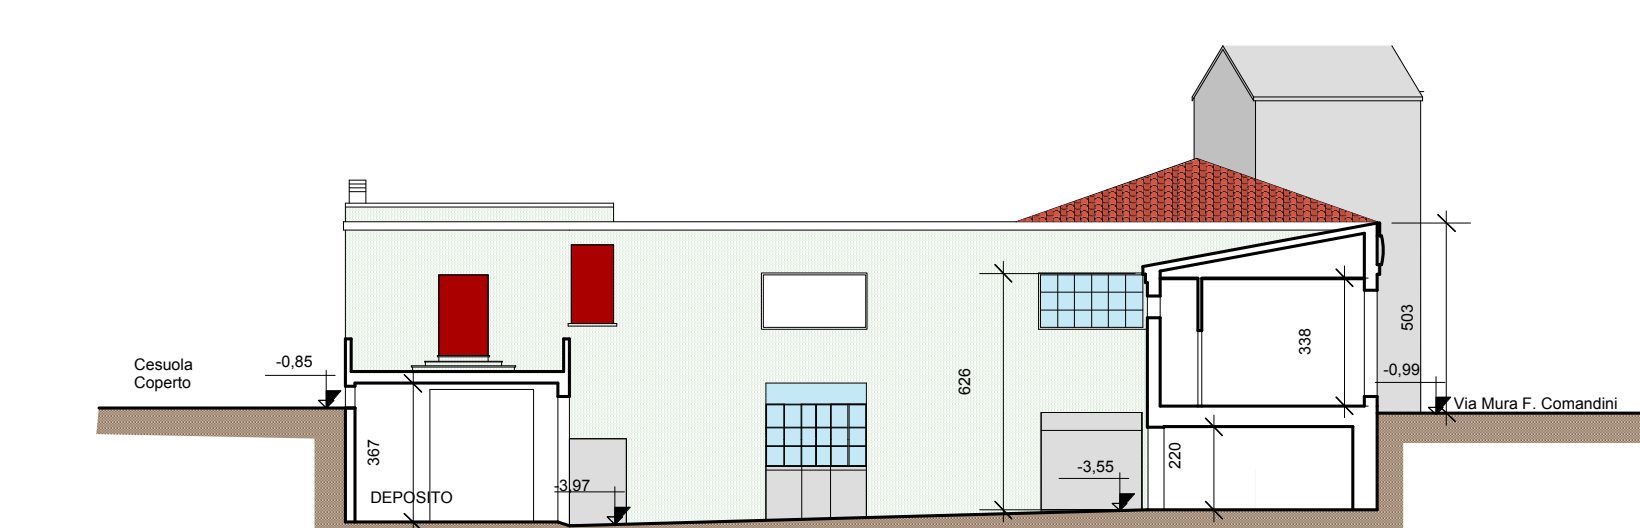

Prospetto su cortile Via Cesare Battisti

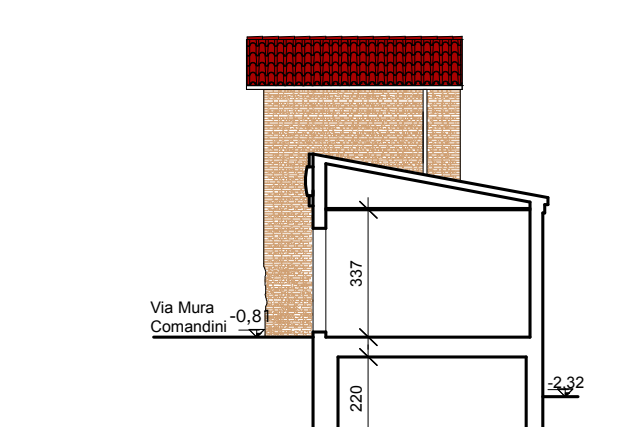

SEZIONE



Prospetto su Giardini di Serravalle